





Anleitung für die Nutzung der Grundrisspläne des Cafe Moskau

Diese Anleitung soll Ihnen bei der Benutzung unserer Grundrisspläne helfen.

Öffnen Sie, besonders auch als MAC User, das PDF Dokument mit Adobe Acrobat Reader.



Beachten Sie die Leiste mit den 4 Symbolen auf der linken Seite des PDF Fensters.

Folgende Symbole sind der Index unserer Grundrisspläne.

- ∞  Das Symbol zeigt Ihnen die verschiedenen Seitenminiaturen und dient zur Auswahl des Stockwerkes und der Ansicht des Planes.
- ∞  Das Symbol dient der Setzung von Lesezeichen.
- ∞  Das Symbol dient als Suchfunktion für den gesamten Grundrissplan.
- ∞  Das Symbol ist essenziell für die Benutzung der Bestuhlungspläne. Beim Anklicken dieses Symbols öffnen sich die Ebenen, bei denen Sie mittels eines Klicks in das Kästchen sowohl Bestuhlungsvarianten als auch andere Elemente wie z.B. Stromanschlüsse oder Technik-Elemente ein- und ausblenden können.

Eine zweite Leiste befindet sich an der oberen Seite des Fensters.

Diese hat folgende *Funktionen*:

- ∞ Mit den Pfeilen nach oben und nach unten können Sie zwischen den Folien, bzw. Stockwerke hin und her wechseln.
- ∞ Mit den + und – Zeichen können Sie den Zoom aktivieren.
- ∞  Das Symbol erlaubt Ihnen Textblasen auf dem Grundrissplan zu platzieren.
- ∞  Das Symbol dient zum farblichen Hervorheben von Texten.

Mit Hilfe dieser wenigen Werkzeuge können Sie sich einen hervorragenden Eindruck der Location und Ihrer Funktionalität verschaffen.





User's Guide for the layout plan of the Cafe Moskau

This manual will help you to use the layout plan of the Cafe Moskau.

Open the PDF document, especially as a MAC User, with Adobe Acrobat Reader.


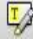
Notice the bar with the four Symbols on the left side of the document.

Following symbols are the index of our layout plans.


- ∞  Following symbol's function is to switch between the different page-thumbnails and allows you to choose between the floors of the building.
- ∞  With this symbol you can set Bookmarks into the layout plan.
- ∞  This symbol represents the searching function; it allows you to search keywords in order to orient yourself better.
- ∞  The last symbol is essential to see the possible seating orders and the capacities of the building. By clicking this symbol, the layers will start to show, giving you the chance to display different seating orders, technical facilities or electrical connection by clicking into the little white squares until the eye-symbol appears in it.

A second bar is located on the upper side of the PDF document.

This has following functions:

- ∞ The little arrows make the switching between the floors easier and faster than using the sidebar on the left side of the document.
- ∞ The plus and minus is the zoom.
- ∞  The speech bubble allows you to place notes on the layout plan.
- ∞  This symbol helps you to highlight important words or room names on the layout plan.

With these few tools you can get a perfect impression of the possibilities our venue.

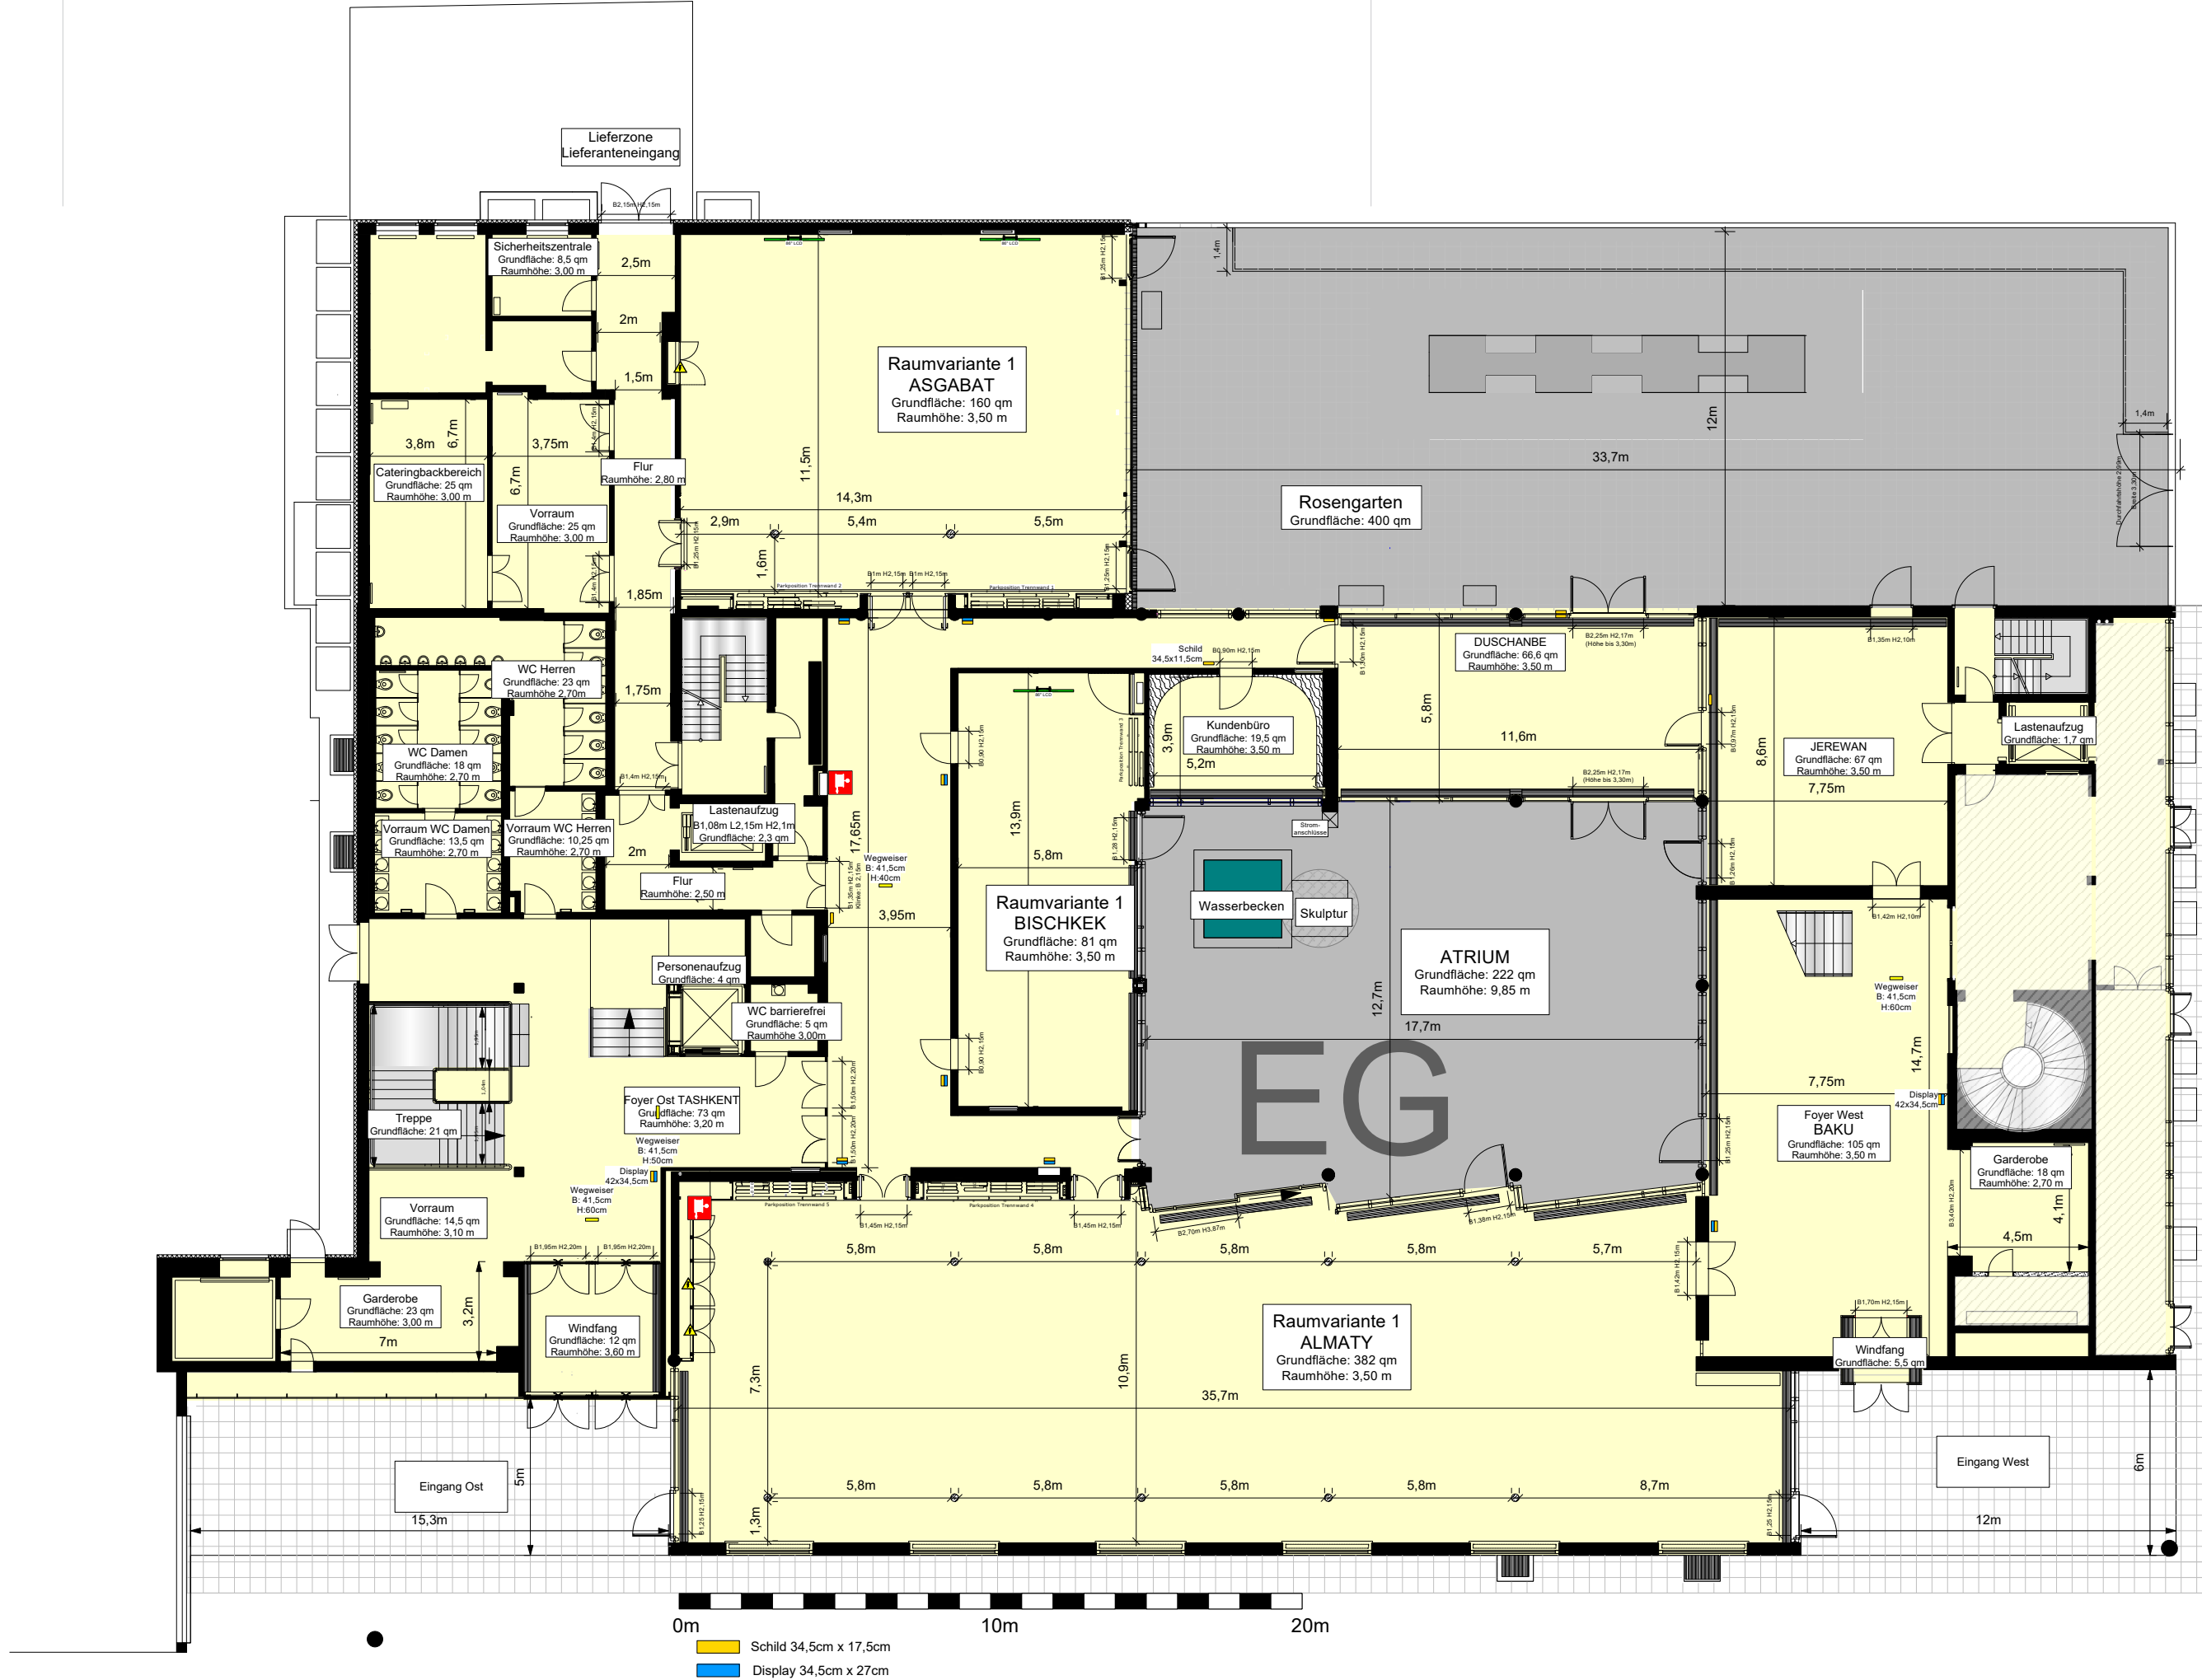

Projekt Nr.:

KUNDE

VENUE
Cafe Moskau
Karl-Marx-Allee 34
10179 Berlin

ZEITRAUM

GEZEICHNET
HB
2025-02-18



MASSTAB
1:200
DIN A3

PLANINHALT
EG A3

Alle Maße sind eigenverantwortlich vor Ort zu nehmen und mit der Planung abzugleichen!

AMBION[®]

KASSEL | HAMBURG | BERLIN | FRANKFURT
WWW.AMBION.DE
ZENTRALE 0561_500 550

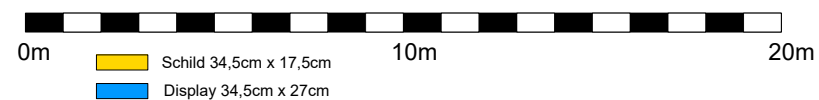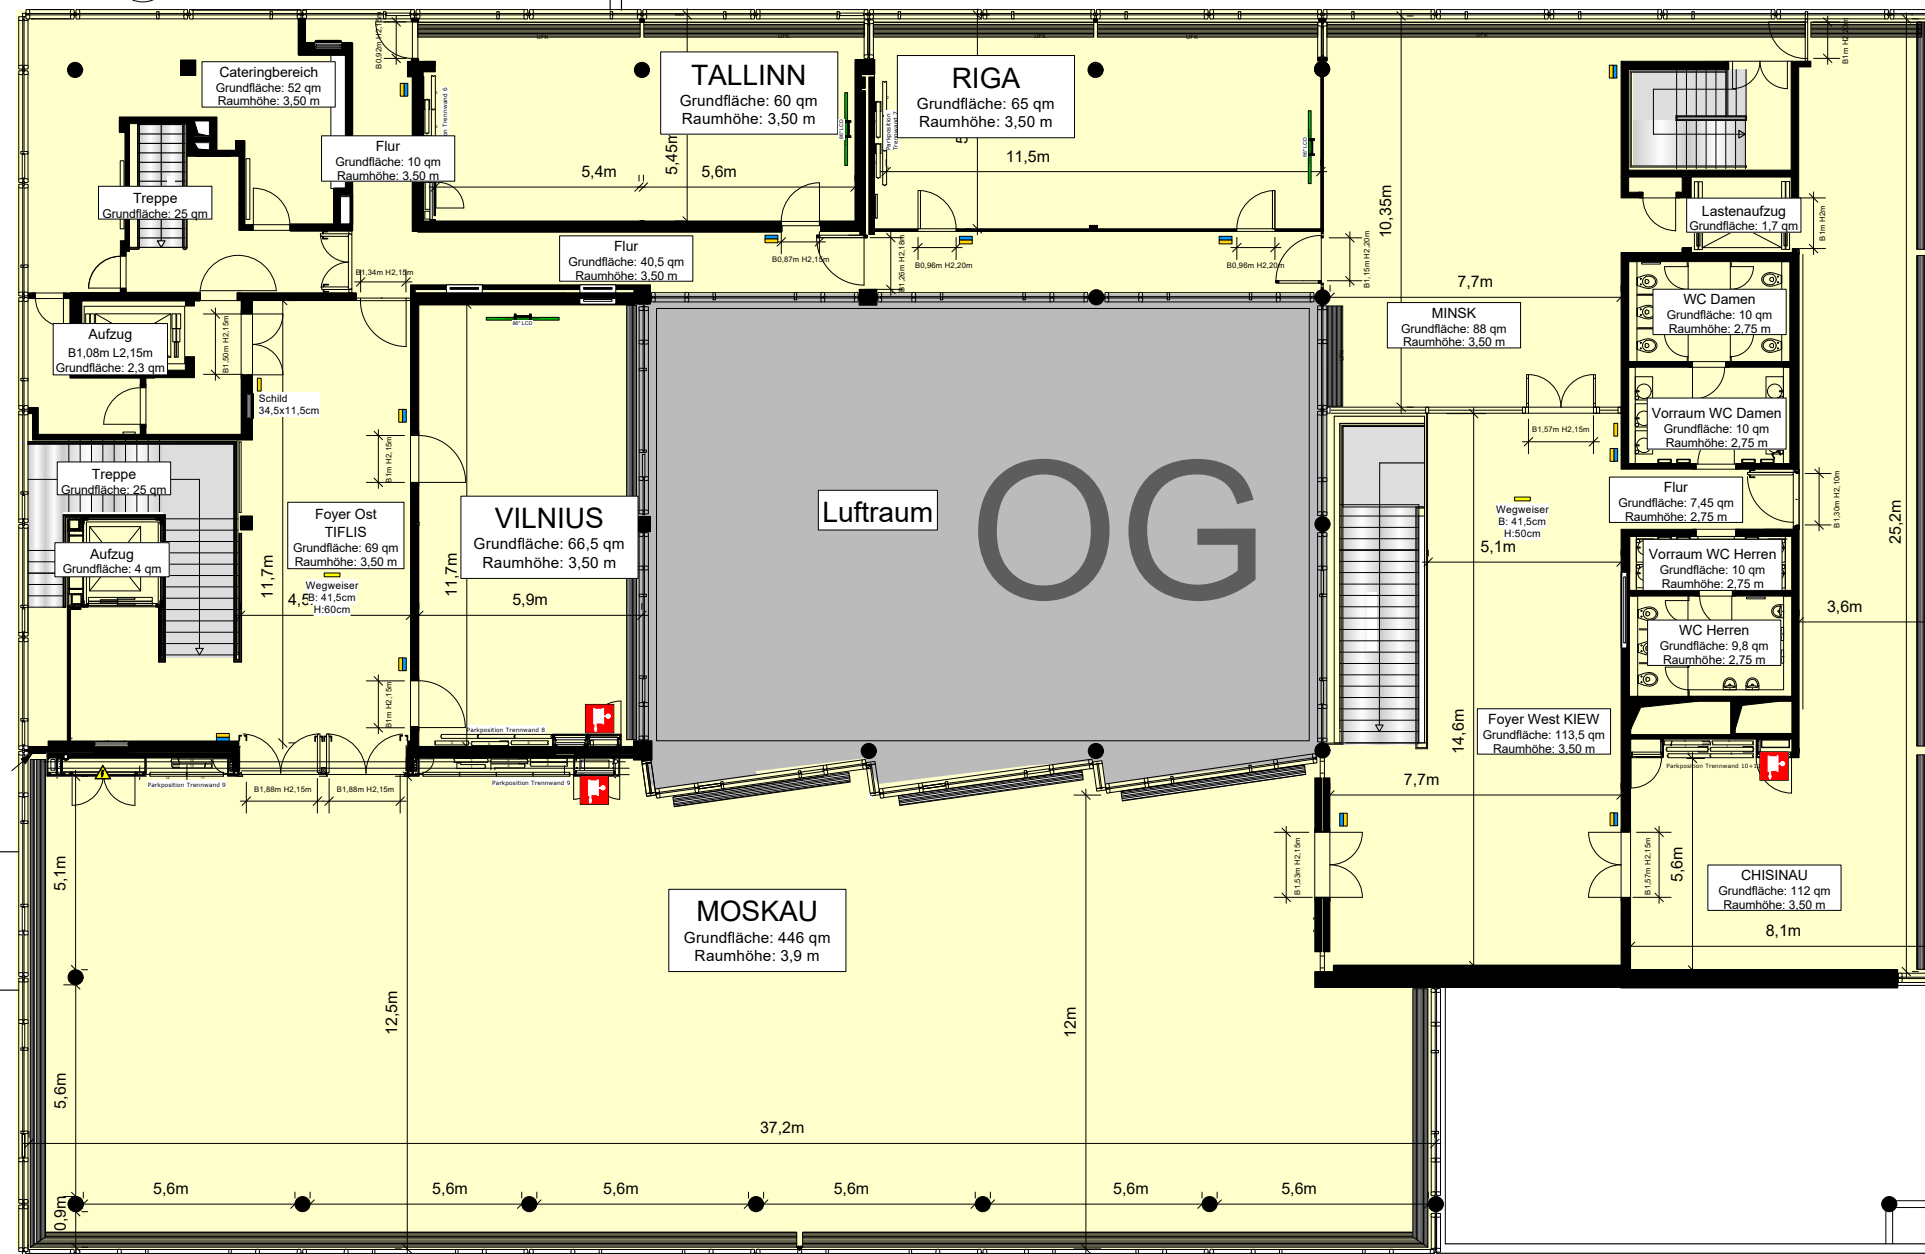

Projekt Nr.:

KUNDE

VENUE
Cafe Moskau
Karl-Marx-Allee 34
10179 Berlin

ZEITRAUM

Alle Maße sind eigenverantwortlich vor Ort zu nehmen und mit der Planung abzugleichen!


GEZEICHNET
HB
2025-02-18

MASSTAB
1:200
DIN A3

PLANINHALT
OG A3

AMBION[®]

KASSEL | HAMBURG | BERLIN | FRANKFURT
WWW.AMBION.DE
ZENTRALE 0561_500 550

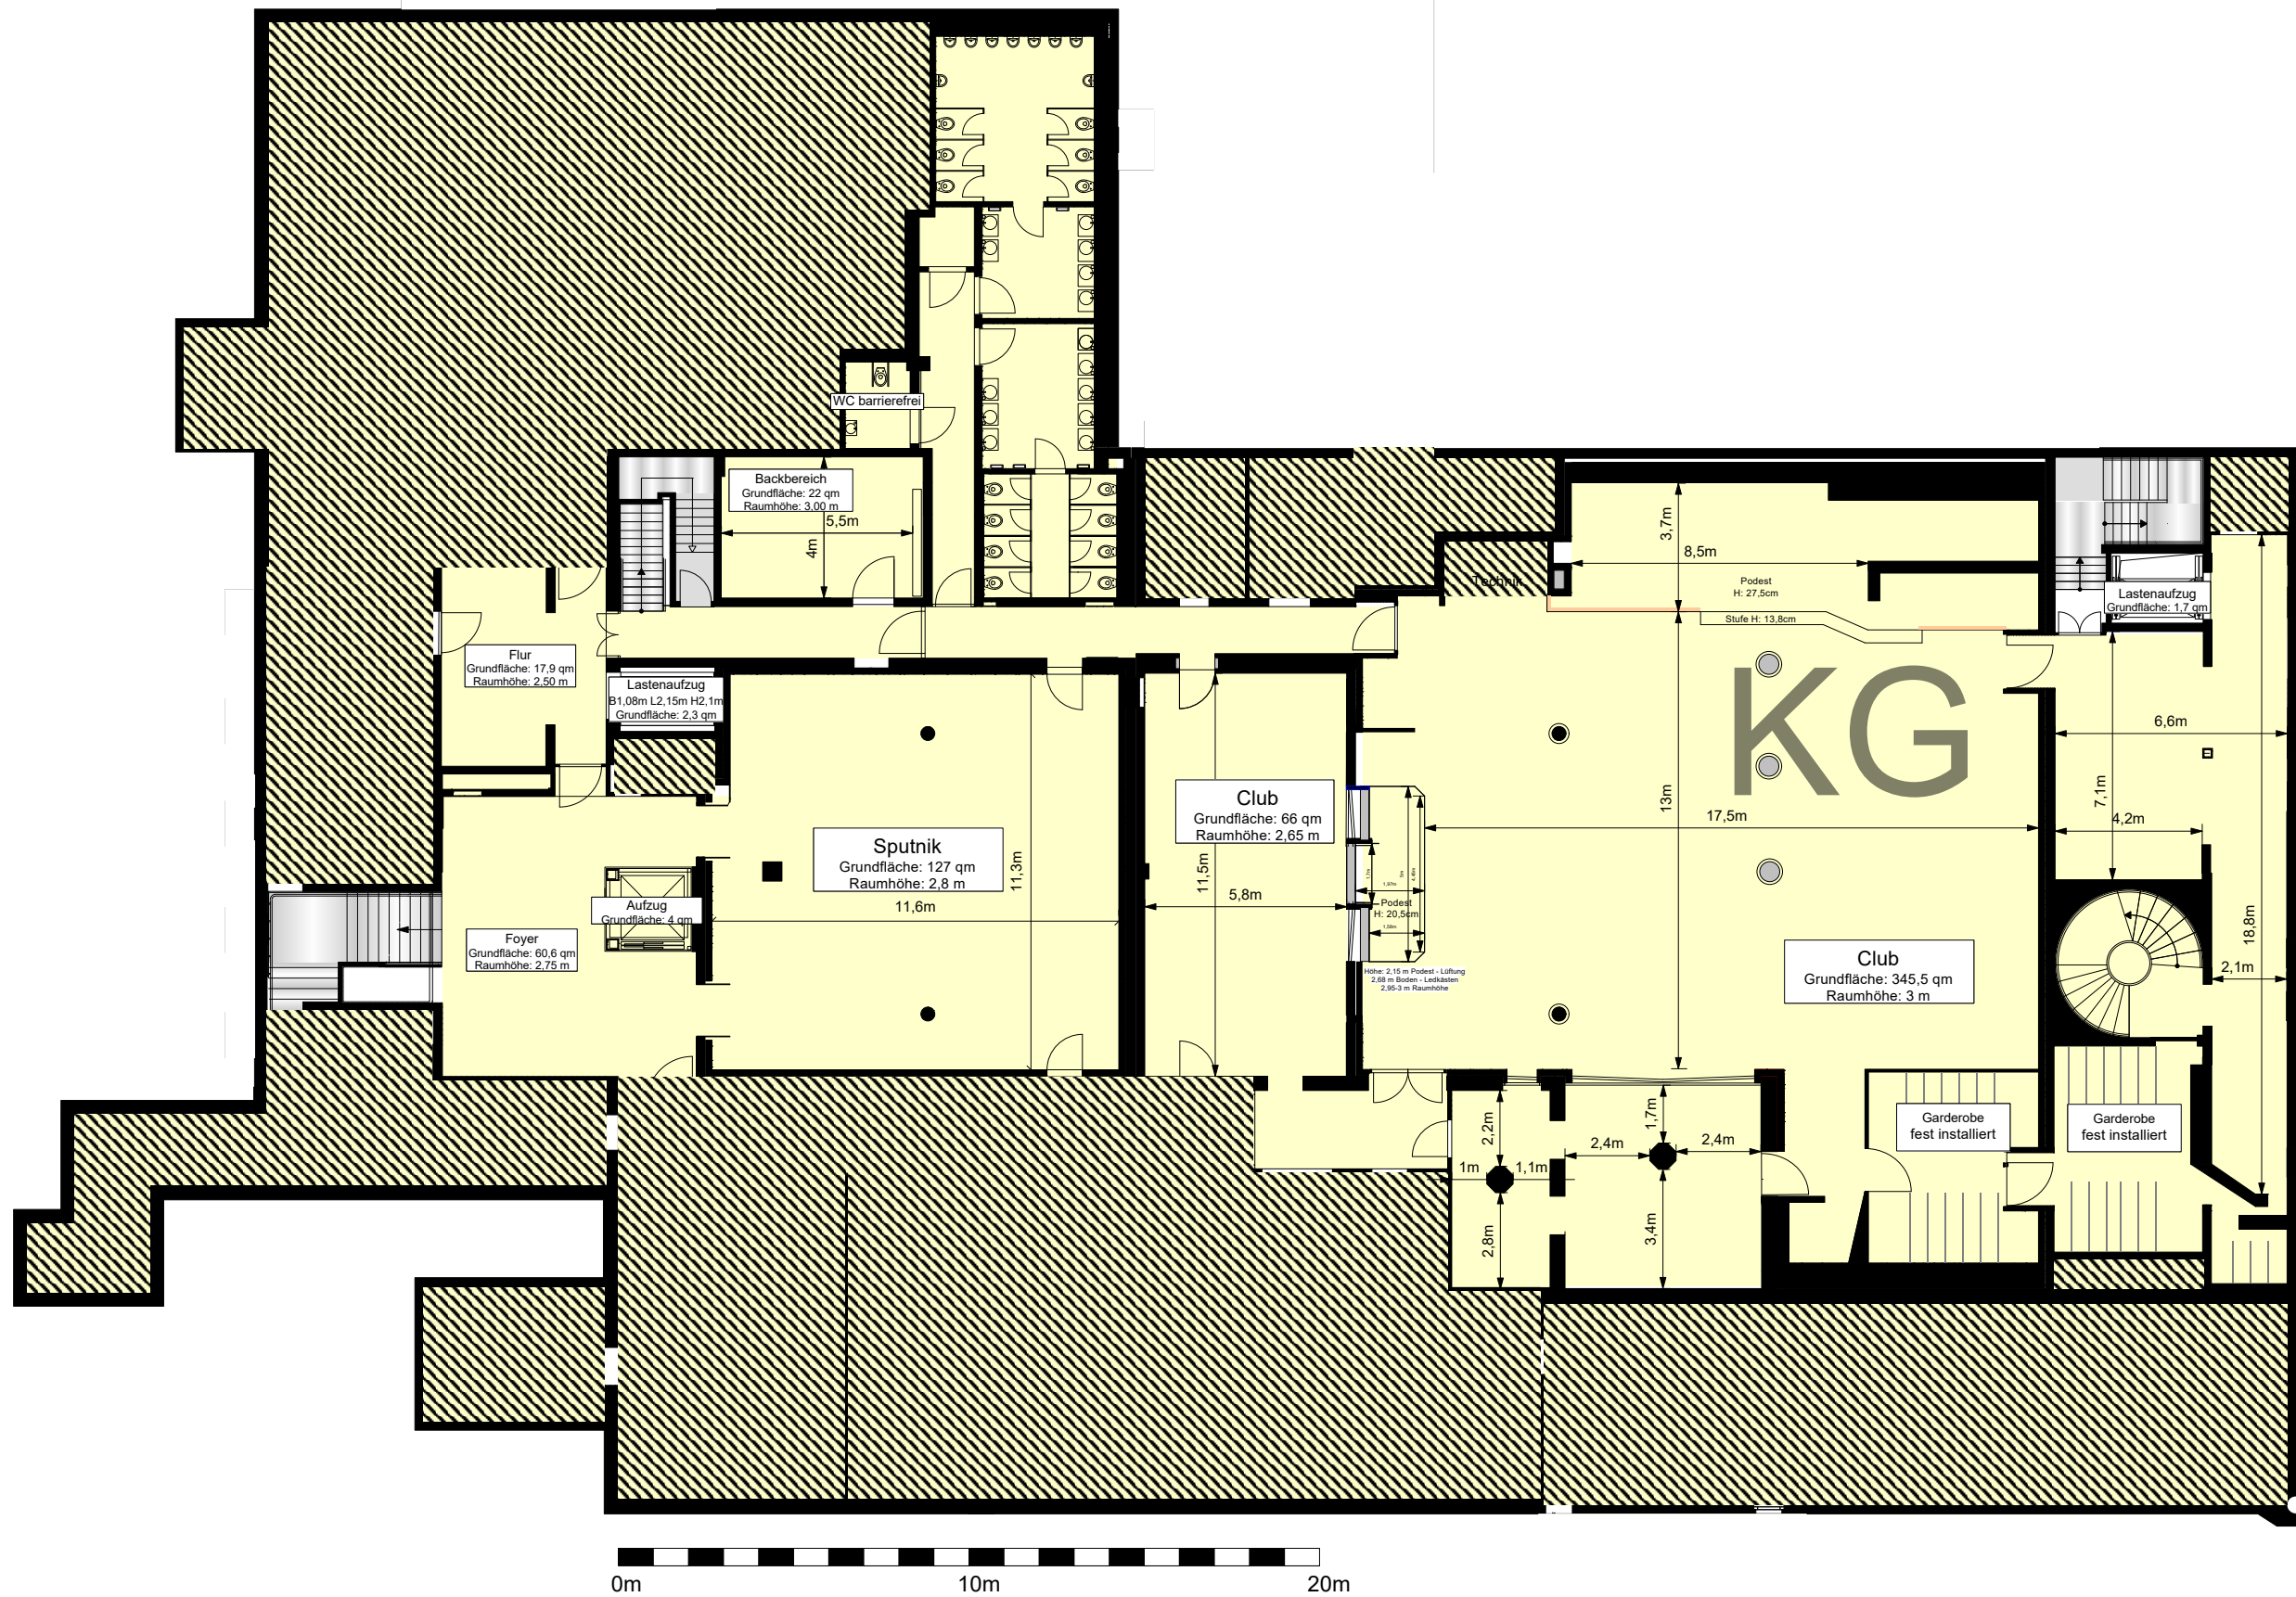

Projekt Nr.:

KUNDE

VENUE
Cafe Moskau
Karl-Marx-Allee 34
10179 Berlin

ZEITRAUM

Alle Maße sind eigenverantwortlich vor Ort zu nehmen und mit der Planung abzugleichen!

GEZEICHNET
HB
2025-02-18

MASSTAB
1:200
DIN A3

PLANINHALT
KG A3

AMBION[®]

KASSEL | HAMBURG | BERLIN | FRANKFURT
WWW.AMBION.DE
ZENTRALE 0561_500 550